


PLANTA ALTA


ESCALA: 1/50

NIVEL 9-10 - VIVIENDA E5 ACCESO E

S. CONSTRUIDA	S = 91,94 M ²
S. UTIL	S = 86,15 M ²

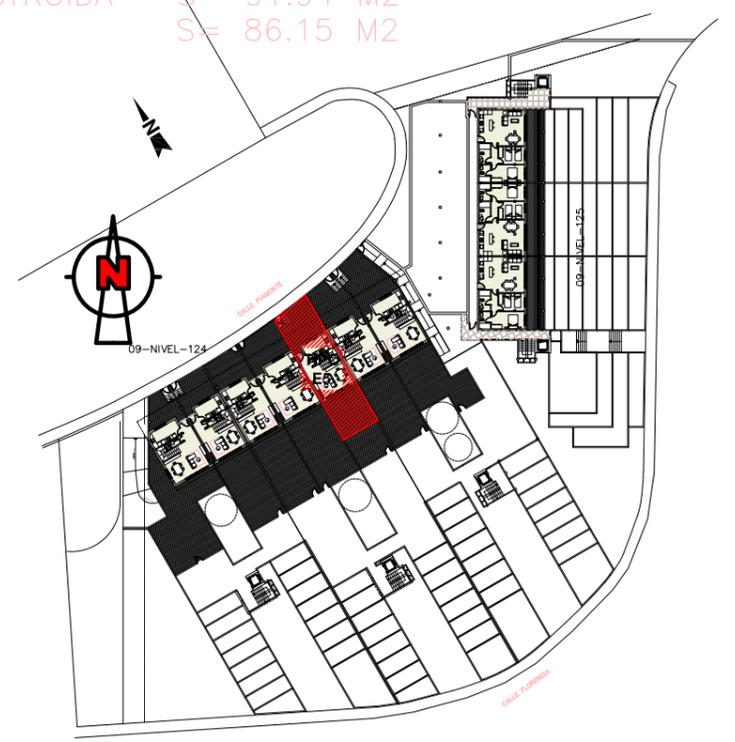


PLANTA BAJA
ESCALA: 1/50

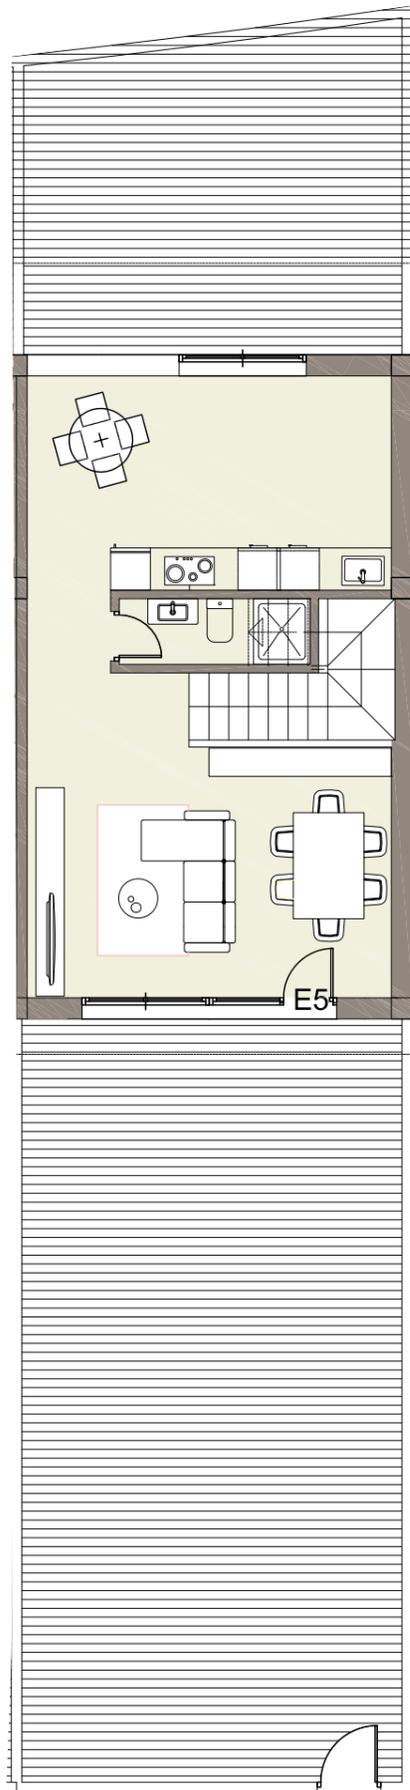

NIVEL 9-10 - VIVIENDA E5 ACCESO E

S. CONSTRUIDA S= 91.94 M2
S. UTIL S= 86.15 M2

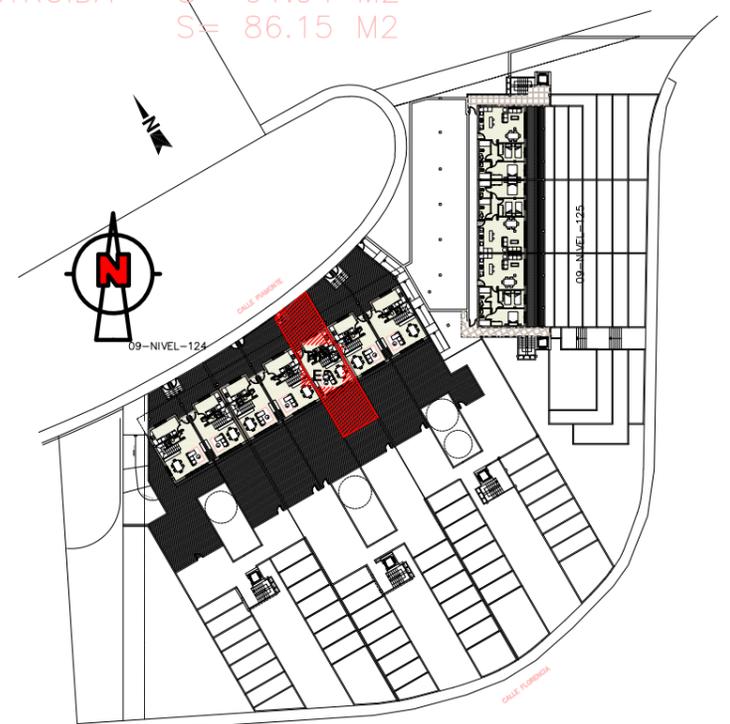

PLANTA BAJA

ESCALA: 1/100