




MARINA VISTA ESTATES, S. L.
PROYECTO DE SOTANOS Y 94VMIENDAS
PARCELAS "B" Y "D" UE-6
C/ FLORENCIA Y C/ PIAMONTE. AGUADULCE
ROQUETAS DE MAR - ALMERIA



TERRAZA
14,20 m²

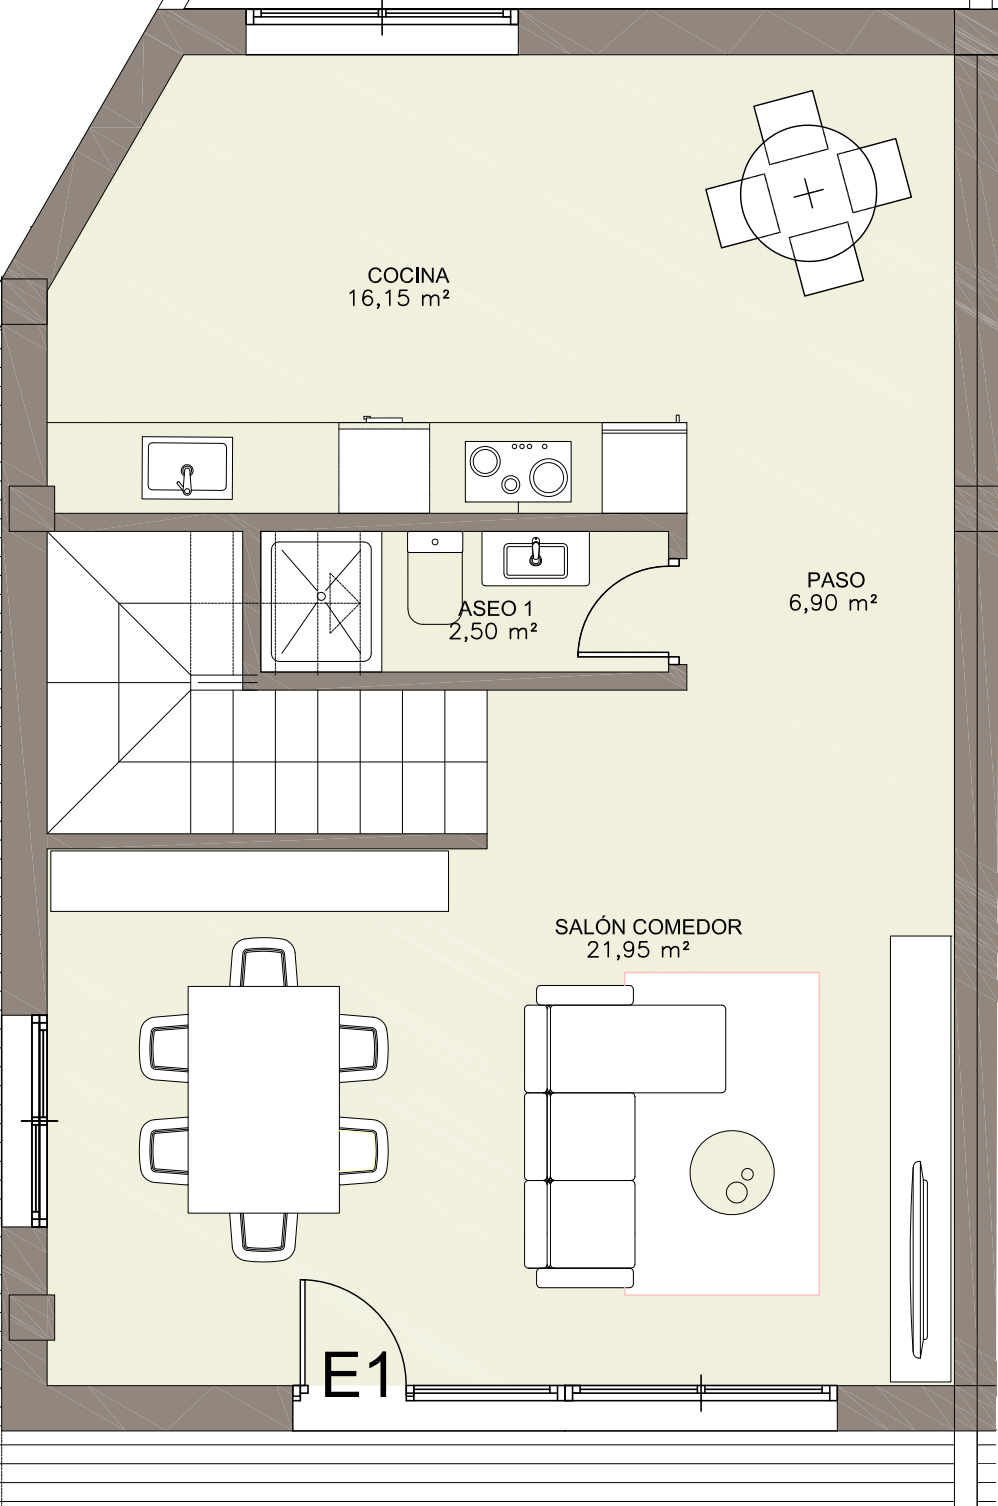

PLANTA BAJA
ESCALA: 1/50

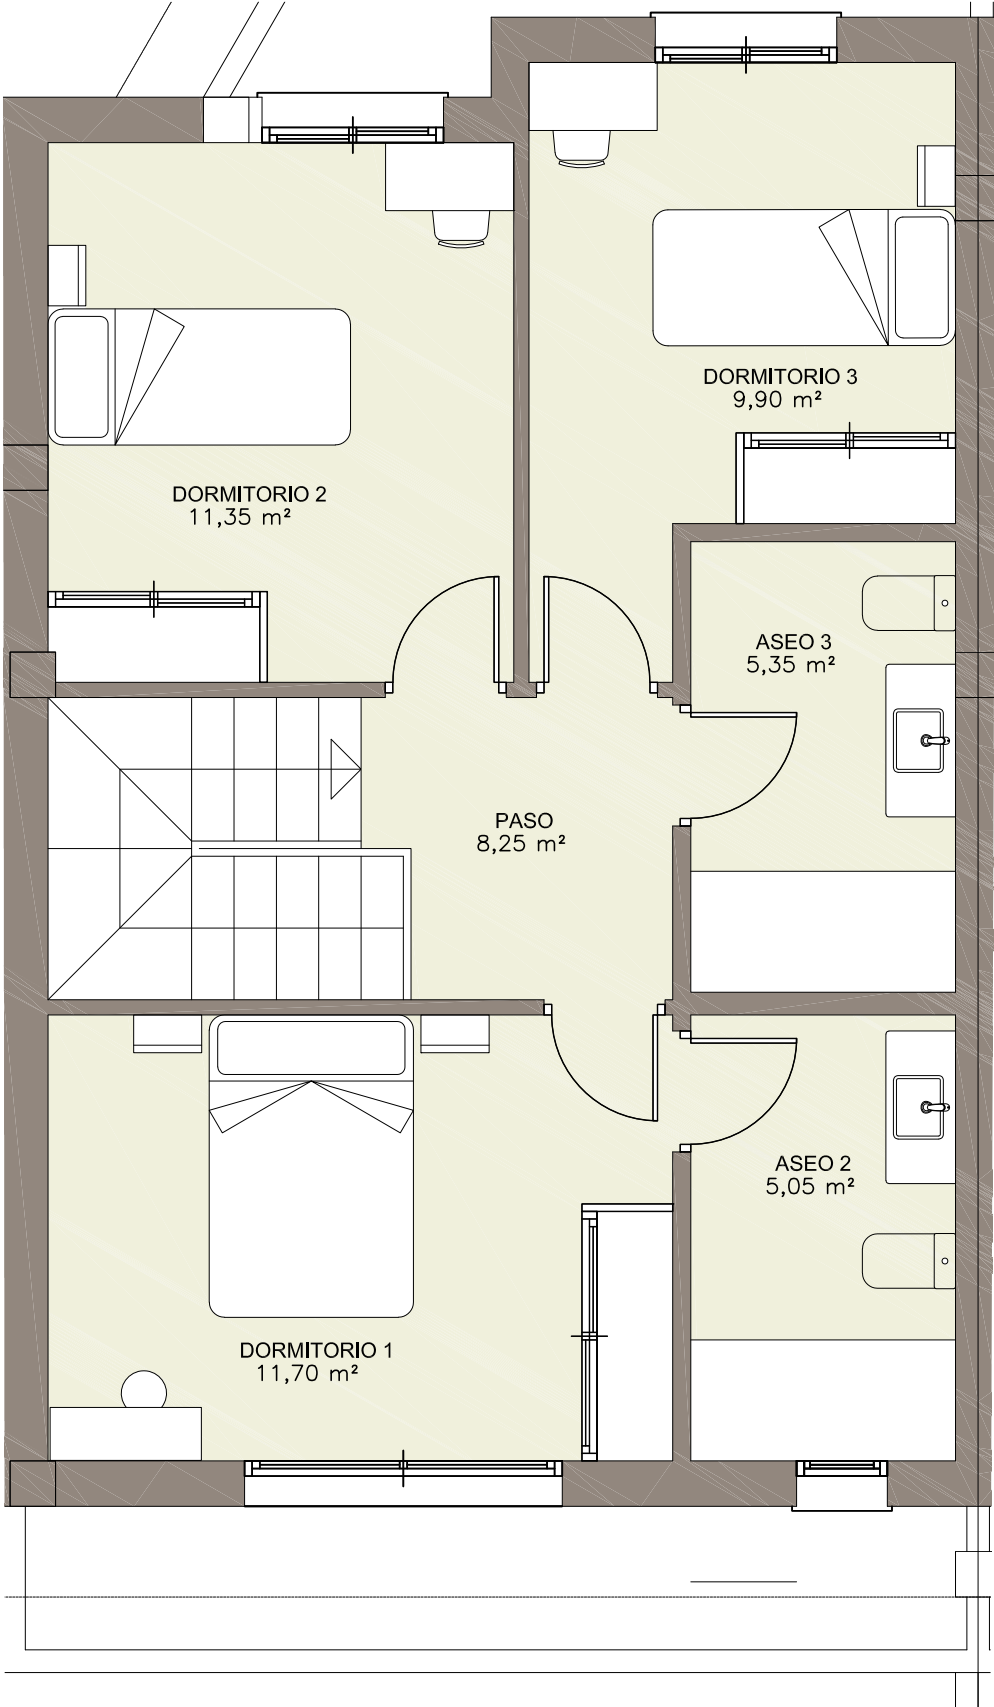
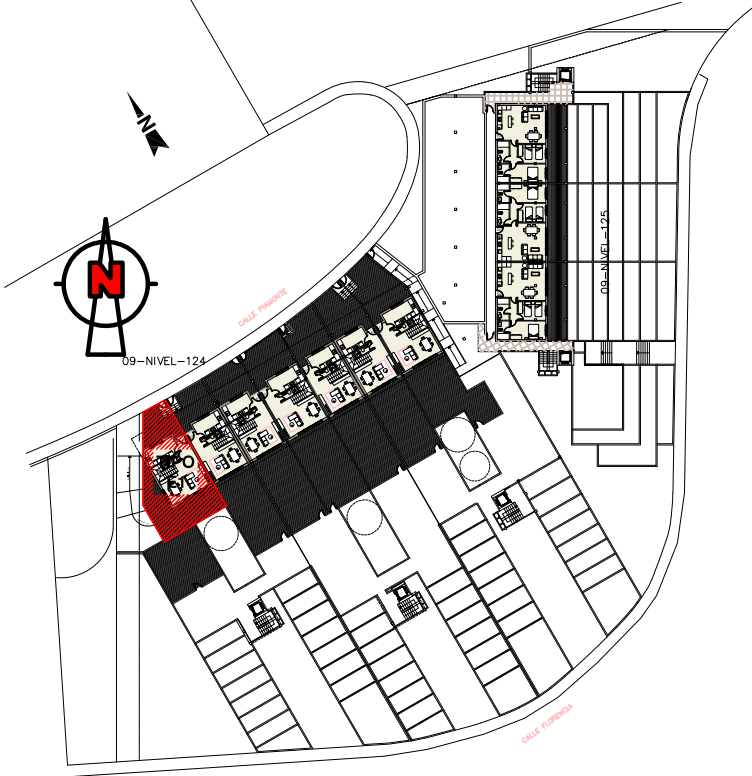


PLANTA ALTA
ESCALA: 1/50

NIVEL 9-10 - VIVIENDA E1 ACCESO E

S. CONSTRUIDA S= 104.83 M2
S. UTIL S= 99.10 M2

MARINA VISTA ESTATES, S. L.
PROYECTO DE SOTANOS Y 94VMIENDAS
PARCELAS "B" Y "D" UE-6
C/ FLORENCIA Y C/ PIAMONTE. AGUADULCE
ROQUETAS DE MAR - ALMERIA

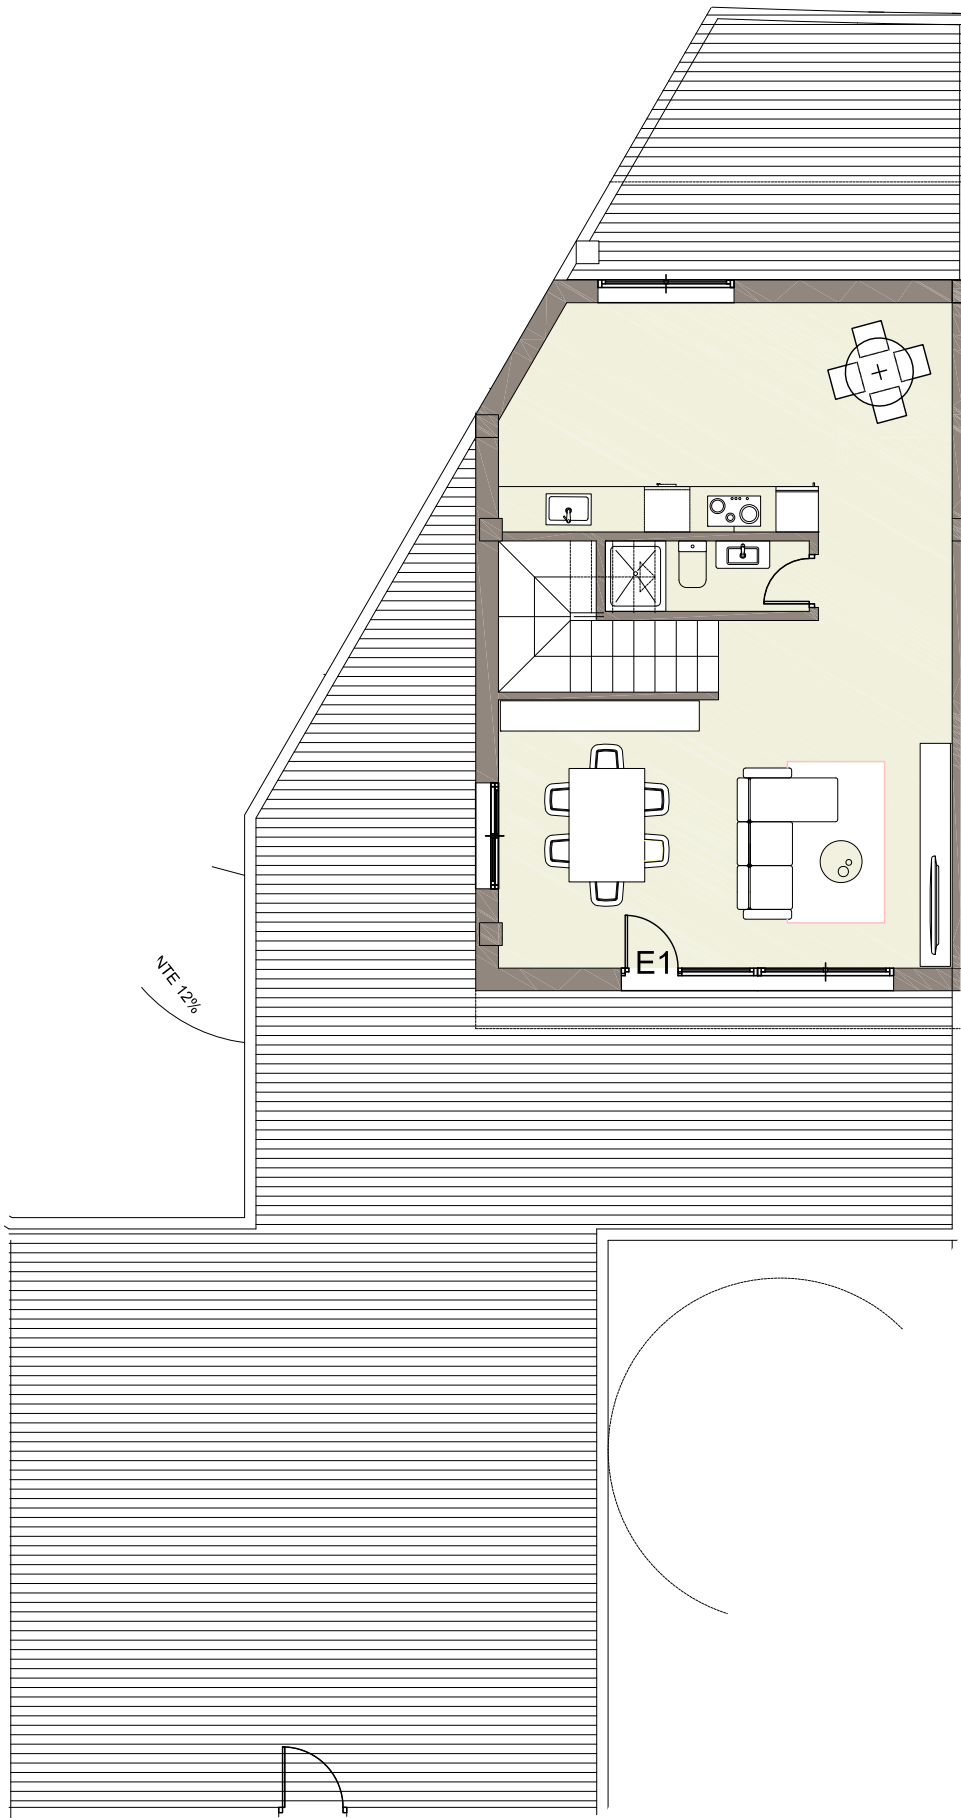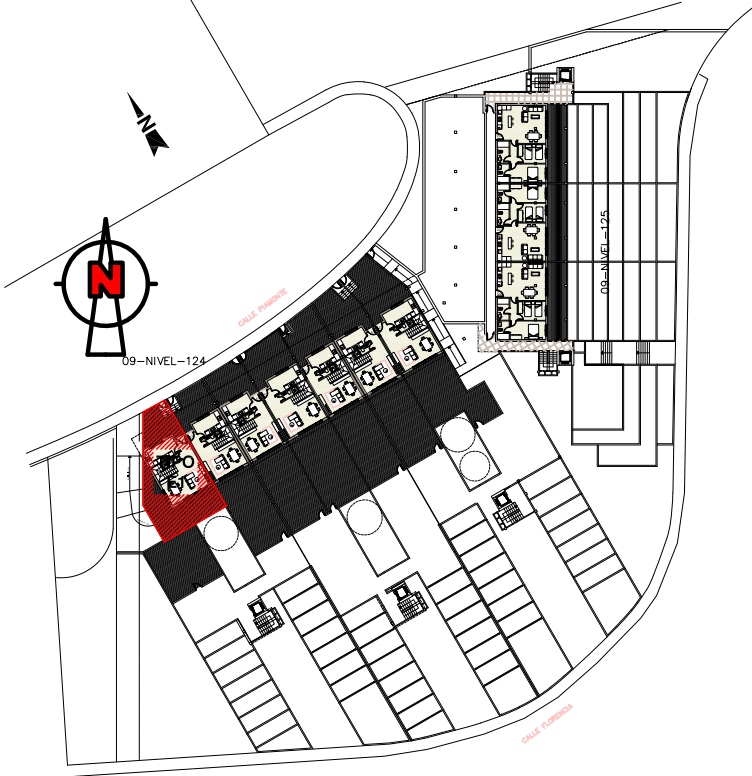

PLANTA BAJA
ESCALA: 1/100



NIVEL 9-10 - VIVIENDA E1 ACCESO E
S. CONSTRUIDA S= 104.83 M2
S. UTIL S= 99.10 M2