
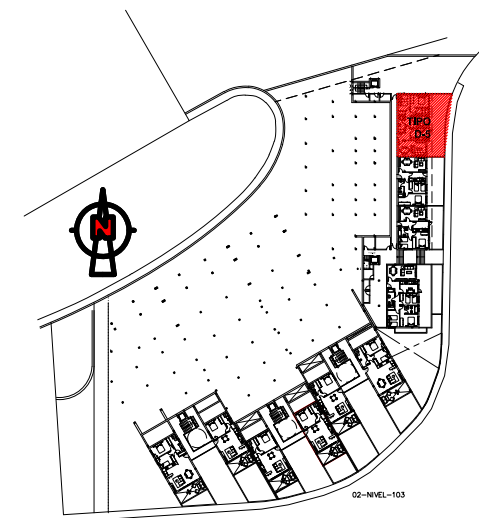


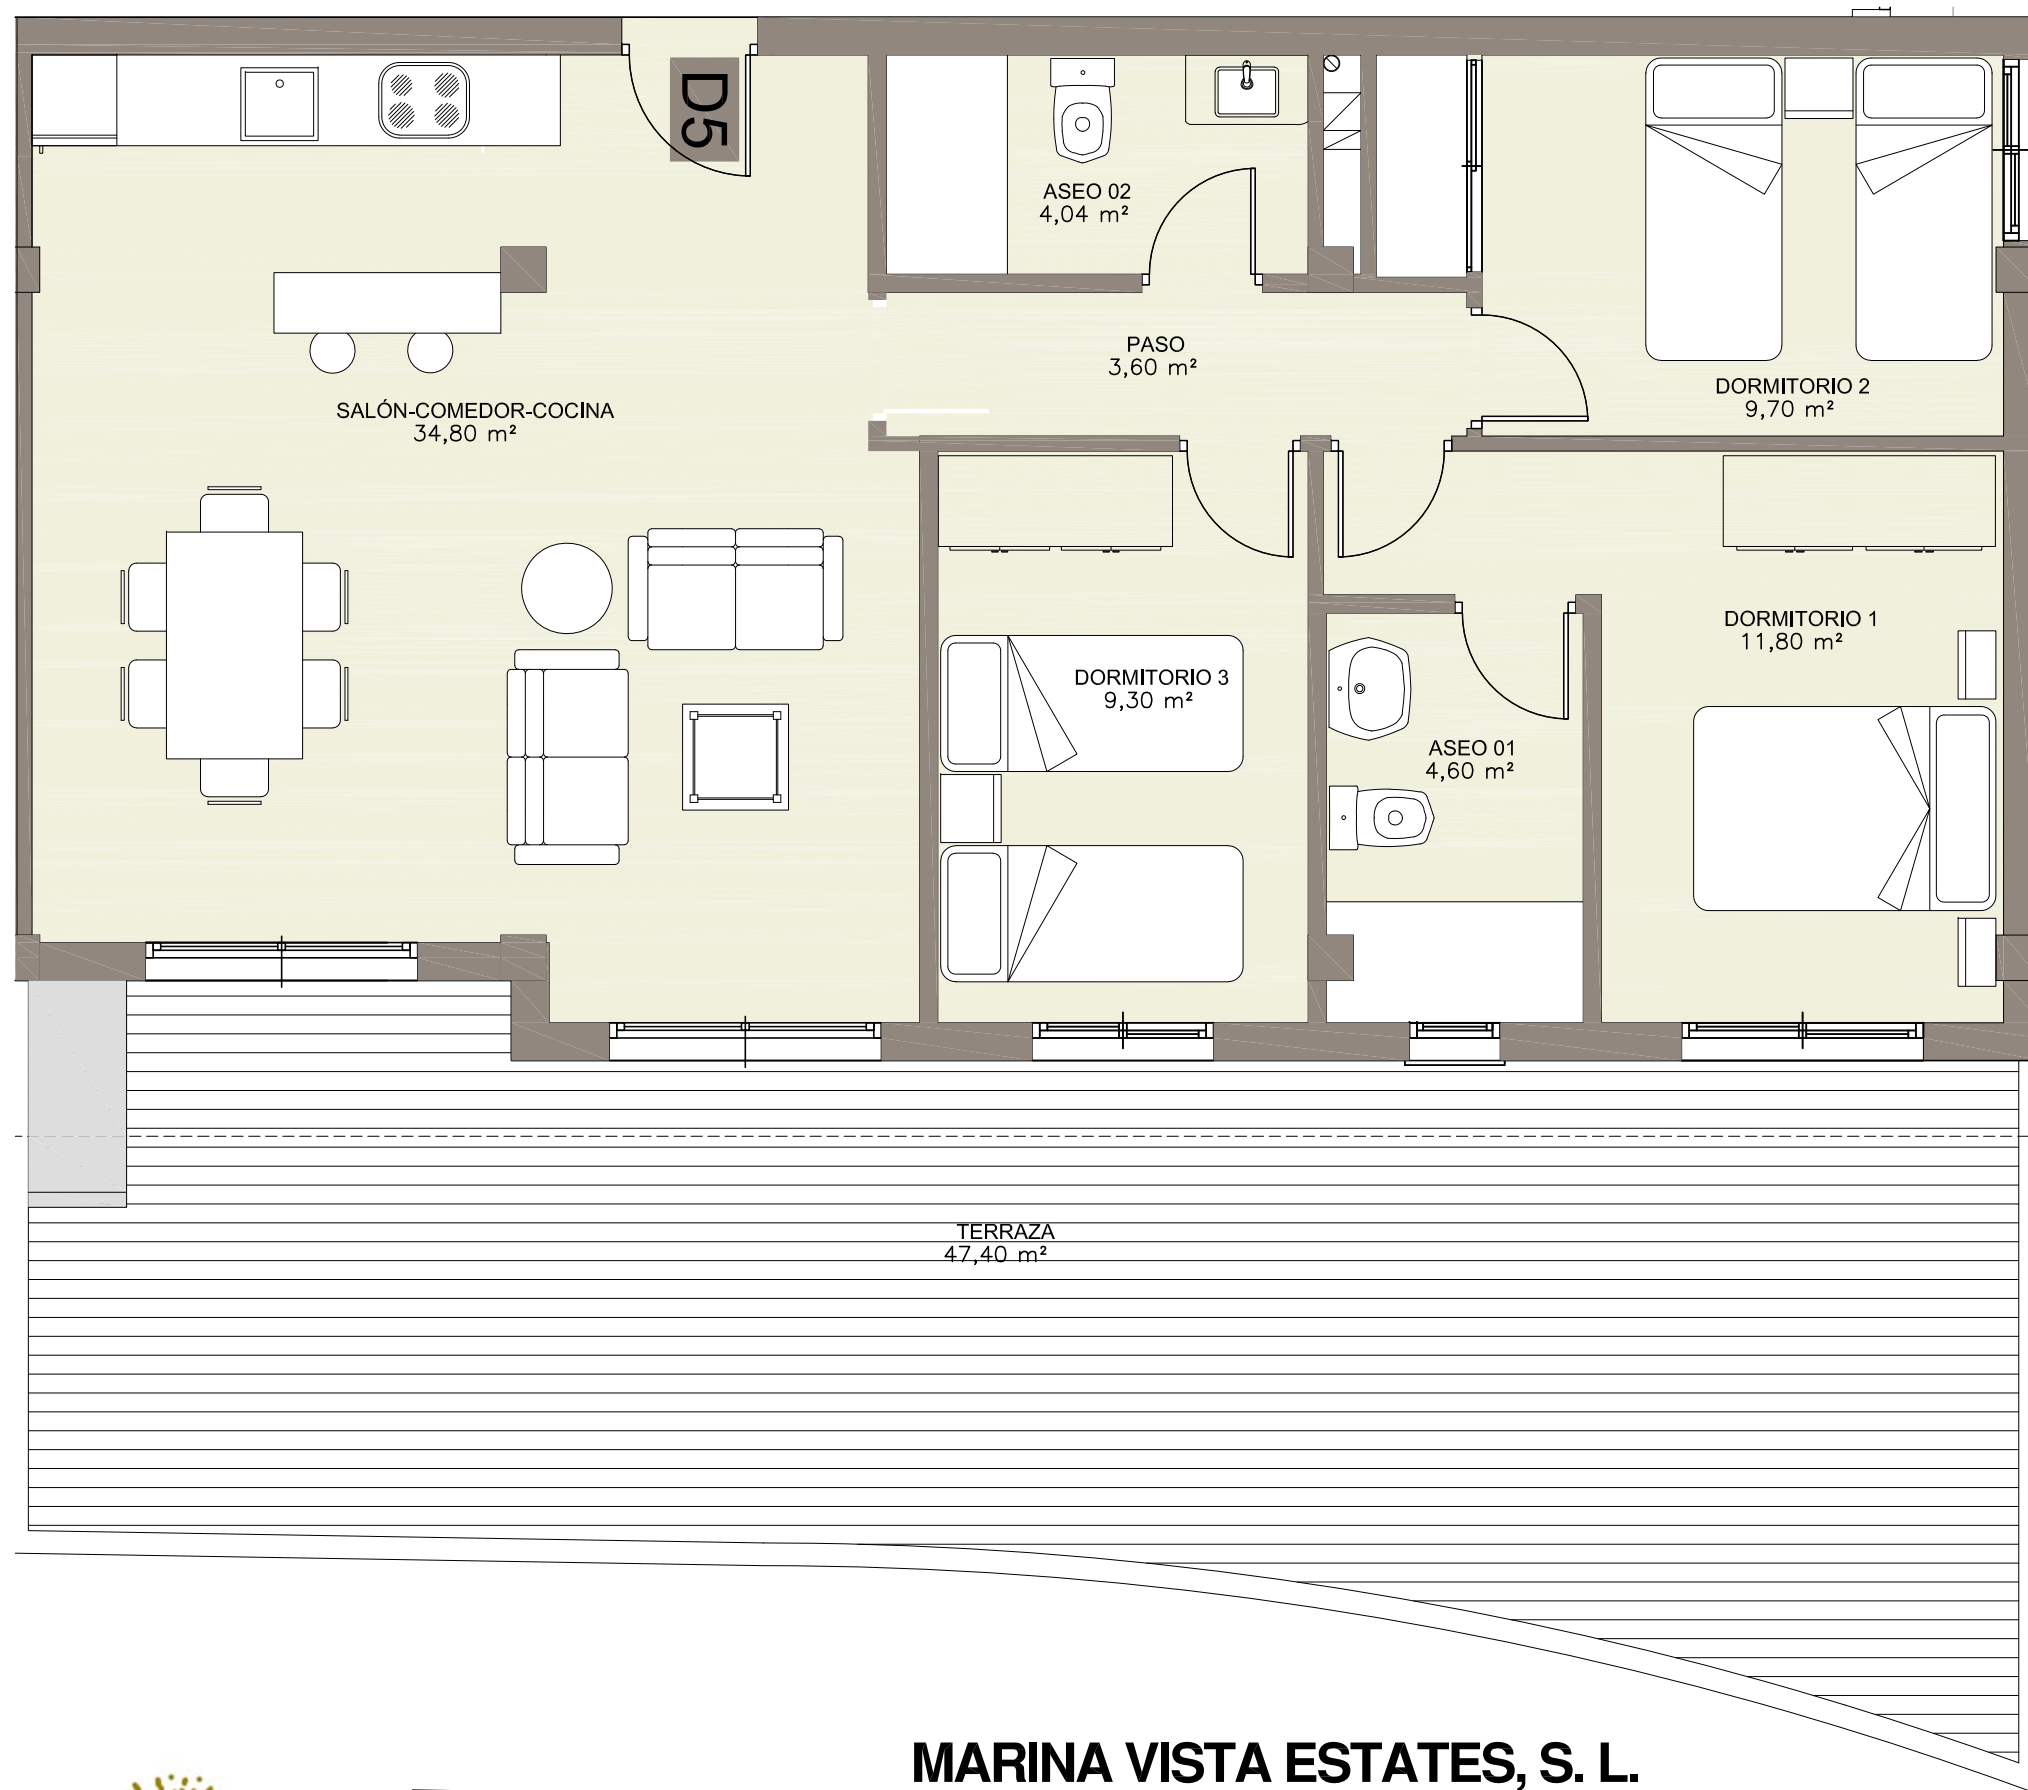

- NIVEL 2 - VIVIENDA D5

SUPERFICIE ÚTIL	77,84 m2
SUPERFICIE CONSTRUIDA	100,58 m2
SUPERFICIE TERRAZA	47,70 m2

Los Hills
AGUADULCE

ESCALA: 1/50


MARINA VISTA

MARINA VISTA ESTATES, S. L.

**PROYECTO DE SOTANOS Y 94 VIVIENDAS
PARCELAS "B" Y "D" UE-6**

**C/ FLORENCIA Y C/ PIAMONTE. AGUADULCE
ROQUETAS DE MAR - ALMERIA**