


MARINA VISTA ESTATES, S. L.

PROYECTO DE SOTANOS Y 94 VIVIENDAS
PARCELAS "B" Y "D" UE-6
C/ FLORENCIA Y C/ PIA MONTE. AGUADULCE
ROQUETAS DE MAR - ALMERIA



MARINA VISTA

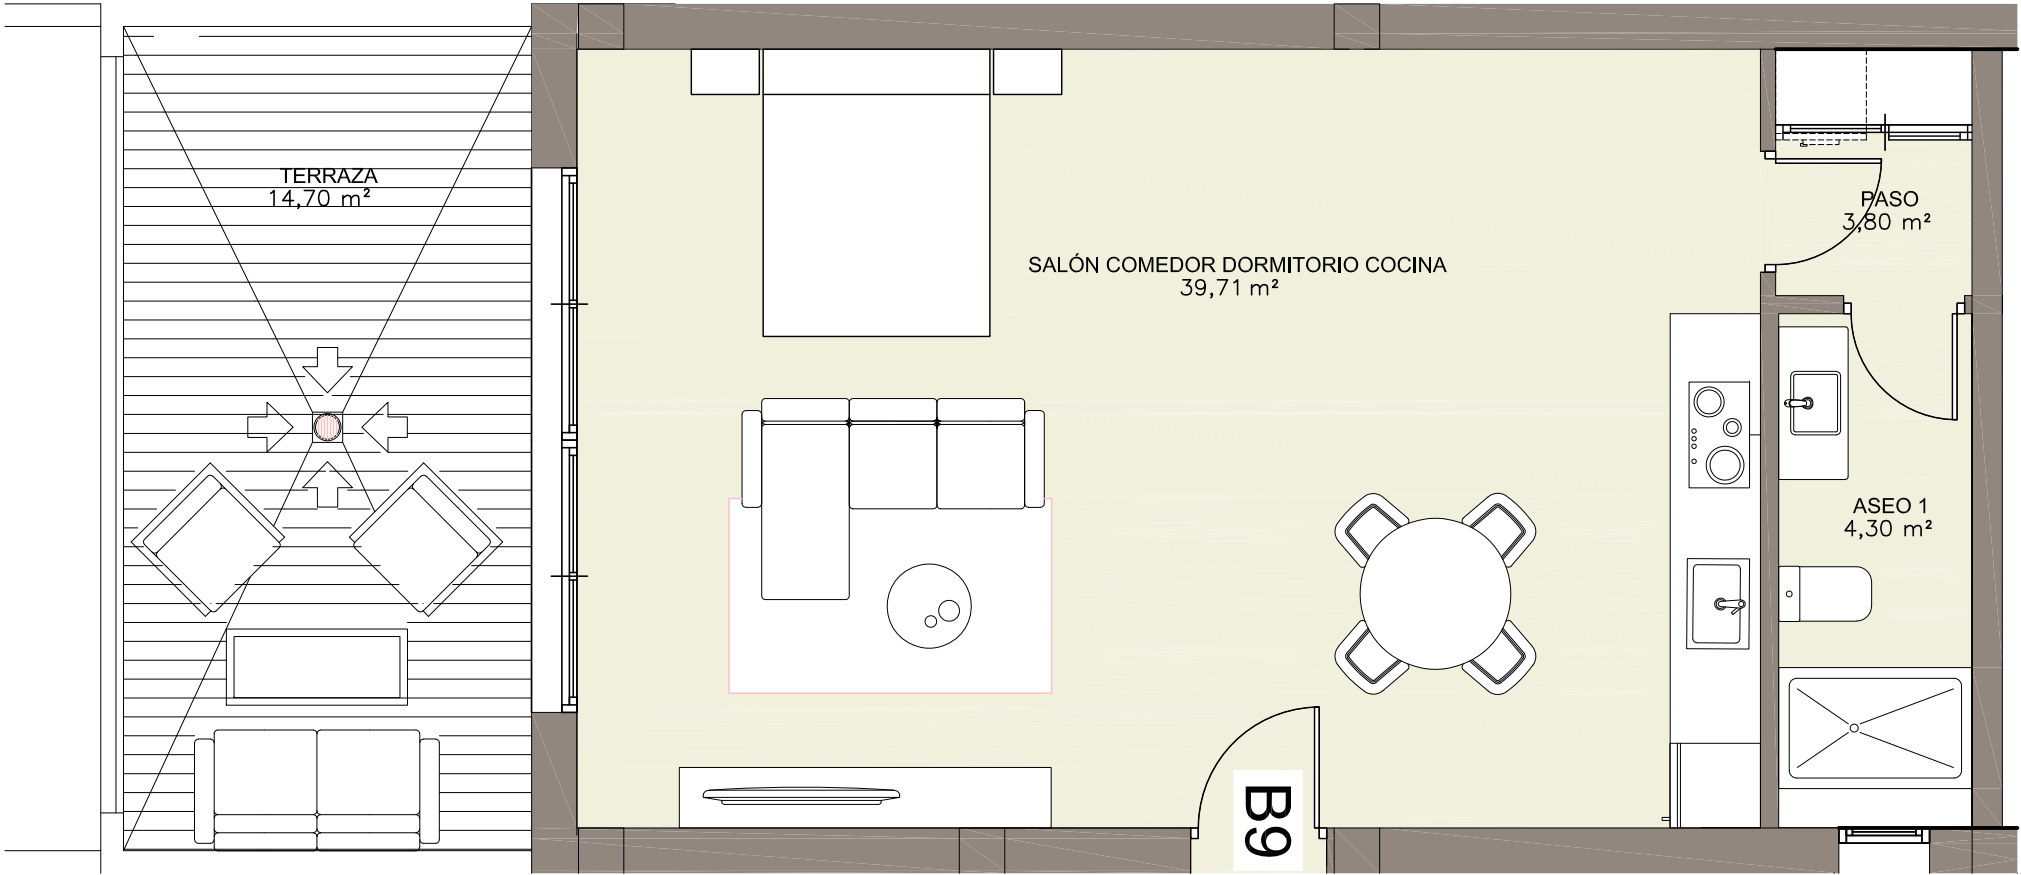

NIVEL 5 – VIVIENDA B-9 ACCESO B

S. CONSTRUIDA S= 60.55 M2
S. UTIL S= 46.16 M2

TERRAZA DESCUBIERTA S=14.70 M2

Los Hills
AGUADULCE

